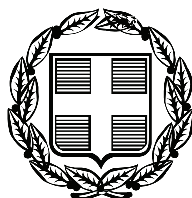


ΕΦΗΜΕΡΙΣ ΤΗΣ ΚΥΒΕΡΝΗΣΕΩΣ

ΤΗΣ ΕΛΛΗΝΙΚΗΣ ΔΗΜΟΚΡΑΤΙΑΣ

ΤΕΥΧΟΣ ΤΕΤΑΡΤΟ **Αρ. Φύλλου 630**

22 Νοεμβρίου 2010

ΑΠΟΦΑΣΕΙΣ

Αριθμ. Οικ. 13709/172178

Καθορισμός των ορίων του αιγιαλού και δημιουργία ζώνης παραλίας στην θέση «ΜΑΡΑΘΙΑΣ ή ΔΙΑΛΕΤΑΡΕΪΚΑ» Δήμου Σηπιάδος Ν. Μαγνησίας.

Η ΓΕΝΙΚΗ ΓΡΑΜΜΑΤΕΑΣ
ΠΕΡΙΦΕΡΕΙΑΣ ΘΕΣΣΑΛΙΑΣ

Έχοντας υπόψη:

1. Τις διατάξεις του Ν. 2971/2001 (ΦΕΚ 285/Δ΄/19-12-2001) «περί αιγιαλού και παραλίας».

2. Τις διατάξεις του Ν.Δ. 439/70 «περί συμπληρώσεως των διατάξεων περί αιγιαλού».

3. Τις διατάξεις του Ν. 3200/55 (ΦΕΚ 97 τ.Α΄) «περί διοικητικής αποκέντρωσης «όπως αυτές τροποποιήθηκαν και ισχύουν σήμερα με τα Ν.Δ. 532/70, Β.Δ. 704/70, Β.Δ. 705/70, Β.Δ. 192/72, Π.Δ. 71/84, Π.Δ. 347/86, Ν. 2026/92 και Π.Δ. 97/93.

4. Τις διατάξεις του άρθρου 19 παρ.5 του Ν.Δ. 2344/95, του άρθρου 52 παρ. 6 Ν. 2218/94, του άρθρου 4 παρ. 7 του Ν. 2240/94, δυνάμει των οποίων αρμοδιότητες του Υπουργείου Οικονομικών που είχαν μεταβιβασθεί στους Νομάρχες, ανήκουν στον Περιφερειακό Διευθυντή, σε συνδυασμό με αυτές του άρθρου 14 παρ. 2 του 2399/96 με τις οποίες προβλέπεται η κατάργηση των θέσεων των Περιφερειακών Δ/ντών, οι αρμοδιότητες πλέον του οποίου περιήλθαν στον Γενικό Γραμματέα της Περιφέρειας που ασκούνται από τον Αναπληρωτή Περιφερειακό Διευθυντή.

5. Τις διατάξεις του τετάρτου εδαφίου της παρ.2 του άρθρου 1 και της παρ. 6 του ιδίου άρθρου του Ν. 2503/97 «Διοίκηση, οργάνωση, στελέχωση της Περιφέρειας, ρύθμιση θεμάτων για την Τοπική Αυτοδιοίκηση και άλλες διατάξεις» (Φ.Ε.Κ. 107 τ.Α΄) σύμφωνα με τις οποίες οι Περιφερειακές Υπηρεσίες του Υπουργείου Οικονομικών που συγκροτούσαν την Περιφερειακή Διοίκηση του Νομού ή Νομαρχίας, δεν υπήχθησαν στην ενιαία οργανική μονάδα της Περιφέρειας, ούτε καταργήθηκαν, αλλά αποτελούν από 1-9-97, Υπηρεσίες του Υπουργείου Οικονομικών.

6. Τις διατάξεις του άρθρου 46 του Ν. 3220/2004 (Φ.Ε.Κ. 15/Α΄/28-1-2004) «Μέτρα αναπτυξιακής και κοινωνικής πολιτικής - αντικειμενικοποίησης του φορολογικού ελέγχου και άλλες διατάξεις».

7. Την με αριθ. 24/9-12-2009 πράξη του Υπουργικού Συμβουλίου (ΦΕΚ 528/τ. ΥΟΔΔ//16-12-2009, με την οποία ορίστηκαν οι Γενικοί Γραμματείς Περιφερειών της Χώρας.

8. Την από 20-10-2009 έκθεση της κατά το άρθρο 3 του Ν. 2971/19-12-2001 (Φ.Ε.Κ. 285/Α΄/19-12-2001) «περί αιγιαλού και παραλίας» αρμόδιας Επιτροπής καθορισμού ορίων αιγιαλού και παραλίας, για τον καθορισμό ορίων αιγιαλού και δημιουργία ζώνης παραλίας στη θέση:

«ΜΑΡΑΘΙΑΣ ή ΔΙΑΛΕΤΑΡΕΪΚΑ» Δήμου Σηπιάδος Ν. Μαγνησίας.

9. Το από τον Αύγουστο 2009 τοπογραφικό και υψομετρικό διάγραμμα κλίμακας 1: 500 αποτελούμενο από δύο (2) πινακίδες που συντάχθηκε από τον Τοπογράφο μηχανικό Νικόλαο Κορέντη και το οποίο ελέγχθηκε ως προς την ακρίβεια της αποτύπωσης και θεωρήθηκε από την Τοπογράφο Μηχανικό της Κτηματικής Υπηρεσίας Ν. Μαγνησίας Βασιλική Χατζηπλή στις 20-10-2009.

10. Την υπ'αριθμ. 544.5/416/10 σύμφωνη γνώμη του Γ.Ε.Ν. για τα όρια αιγιαλού και παραλίας, αποφασίζουμε:

Επικυρώνουμε την από 20-10-2009 έκθεση της κατά το άρθρο 3 του Ν. 2971 /19-12-2001 αρμόδιας Επιτροπής καθορισμού ορίων αιγιαλού και παραλίας, για τον καθορισμό ορίων αιγιαλού και δημιουργία ζώνης παραλίας στη θέση:

«ΜΑΡΑΘΙΑΣ ή ΔΙΑΛΕΤΑΡΕΪΚΑ» Δήμου Σηπιάδος Ν. Μαγνησίας.

Το από τον Αύγουστο 2009 τοπογραφικό και υψομετρικό διάγραμμα κλίμακας 1: 500 αποτελούμενο από δύο (2) πινακίδες που συντάχθηκε από τον Τοπογράφο μηχανικό Νικόλαο Κορέντη και το οποίο ελέγχθηκε ως προς την ακρίβεια της αποτύπωσης και θεωρήθηκε από την Τοπογράφο Μηχανικό της Κτηματικής Υπηρεσίας Ν. Μαγνησίας Βασιλική Χατζηπλή στις 20-10-2009.

Στο τοπογραφικό διάγραμμα καθορίστηκε από την αρμόδια Επιτροπή όπως πιο πάνω αναφέρεται:

Η οριογραμμή του αιγιαλού με κόκκινη συνεχή πολυγωνική γραμμή Α1, Α2, Α3, ... έως και Α35, της οποίας οι κορυφές εξασφαλίζονται με συντεταγμένες του Κρατικού τριγωνομετρικού δικτύου.

Η οριογραμμή της παραλίας με κίτρινη συνεχή πολυγωνική γραμμή Α΄1 Α΄2, Α΄3, ... έως και Α΄35, παράλληλη της γραμμής αιγιαλού σε απόσταση 15,00μ. για την εξυπηρέτηση των σκοπών του άρθρου 1, παρ. 2 του Ν. 2971/2001.

Τα κτίσματα και οι κατασκευές μέσα στην ζώνη παραλίας δεν εξαιρούνται.

Η Επιτροπή διαπίστωσε ότι δεν υπάρχει παλαιός αιγιαλός.

Η απόφαση αυτή με την έκθεση της Επιτροπής και το τοπογραφικό διάγραμμα, να δημοσιευθούν στην Εφημερίδα της Κυβερνήσεως.

Λάρισα, 29 Οκτωβρίου 2010

Η Γενική Γραμματέας Περιφέρειας
ΚΑΛΛΙΟΠΗ ΓΕΡΑΚΟΥΔΗ

ΕΚΘΕΣΗ

Επιτροπής καθορισμού των ορίων αιγιαλού, παραλίας, παλαιού αιγιαλού σύμφωνα με τα άρθρα 3, 4 & 5 του Ν. 2971 / 2001
Καθορισμός για πρώτη φορά των ορίων αιγιαλού κλπ στην θέση «ΜΑΡΑΘΙΑΣ» ή «ΔΙΑΛΕΤΑΡΕΪΚΑ» Δήμου Σηπιάδος Ν. Μαγνησίας.

Στο Βόλο σήμερα την 20-10-2009 οι υπογεγραμμένοι:

1. ΕΥΘΥΜΙΟΥ ΔΗΜΗΤΡΙΟΣ προϊστάμενος της Κτηματικής Υπηρεσίας Ν. Μαγνησίας, ως πρόεδρος.

2. ΚΡΥΟΝΕΡΙΤΗΣ ΔΗΜΗΤΡΙΟΣ Υπολιμενάρχης Βόλου ως μέλος

3. ΧΑΤΖΗΠΛΗ ΒΑΣΙΛΙΚΗ, τοπογράφος μηχανικός της Κτηματικής Υπηρεσίας ως μέλος,

4. ΑΔΑΜΟΥ ΑΙΚΑΤΕΡΙΝΗ, διευθύντρια της ΧΩ.Π.Ε. Νομαρχιακής Αυτοδιοίκησης Ν. Μαγνησίας, ως μέλος

Ο Οικονόμου Αθανάσιος, διευθυντής ΠΕ.ΧΩ. Γενικής Γραμματείας Περιφέρειας Θεσσαλίας, αν και προσκλήθηκε νόμιμα δεν προσήλθε, που αποτελούμε την επιτροπή καθορισμού των ορίων αιγιαλού, παραλίας και παλαιού αιγιαλού, σύμφωνα με τα άρθρα 3, 4 και 5 του Ν. 2971/ 2001 (Φ.Ε.Κ. 285/Α΄/19-12-2001) και της αριθμ. 10272/65489/1-10-09 απόφασης του Γεν. Γραμματέα Περιφέρειας Θεσσαλίας, μετά από αυτοψία στην παραπάνω περιοχή στις 20-10-2009 ύστερα από πρόσκληση του Προέδρου της επιτροπής με το υπ' αριθμ. 2470/15-10-09 έγγραφο, αφού λάβαμε υπόψη:

1. Την από 11-9-2009 αίτηση του Νικολάου Μπαζάνη με την οποία ζητείται ο καθορισμός του αιγιαλού και της παραλίας στην παραπάνω περιοχή.

2. Τις διατάξεις του Νόμου 2971/2001 (Φ.Ε.Κ. 285/Α΄/ 19-12-2001) και ειδικότερα τα άρθρα 4,5,6,7,8, και 9.

3. Το τοπογραφικό και υψομετρικό διάγραμμα της παραπάνω περιοχής με κλίμακα 1:500, που συντάχθηκε τον Αύγουστο 2009 από τον τοπογράφο μηχανικό Νικόλαο Κορέντη σε δύο (2) πινακίδες και ελέγχθηκε και θεωρήθηκε από την Βασιλική Χατζηπλή, τοπογράφο μηχανικό της Κτηματικής Υπηρεσίας Ν. Μαγνησίας στις 20-10-2009.

4. Την αντίληψη που σχηματίστηκε λαμβάνοντας υπόψη, ύστερα από αυτοψία τις φυσικές και λοιπές ενδείξεις που επηρεάζουν το πλάτος του αιγιαλού και της παραλίας και ειδικότερα:

Αφού λάβαμε υπόψη

α) Τη γεωμορφολογία του εδάφους για την οποία αναλυτικά αναφέρεται ότι:

1) Η μορφολογία της ακτής συνίσταται από πρανή με απότομες κλίσεις εκτός των τμημάτων Α4-Α7 και Α3 0-Α3 3, όπου η μορφολογία της ακτής συνίσταται από χαλαρά ιζήματα (άμμος), που έχουν προκύψει από την εναπόθεση φερτών υλών χειμάρρου και από την αποσάθρωση-διάβρωση των μητρικών πετρωμάτων της ακτής. Εκβολές χειμάρρου.

Της ακτής συνέχονται εκτάσεις λοφώδεις. Με έδαφος γαιώδες. Εκτός σχεδίου. Δομημένες με αραιή δόμηση. Με χρήση γεωργική, Β΄ κατοικίας.

2) Το φυσικό όριο βλάστησης συνίσταται από θαμνώδη φυσική βλάστηση. Τεχνητή δενδρώδη βλάστηση.

β) Το γεγονός ότι στη περιοχή δεν εντοπίστηκαν παράκτιοι φυσικοί πόροι.

γ) Τα πορίσματα από την εκτίμηση των μετεωρολογικών στοιχείων της περιοχής, ήτοι το γεγονός ότι η περιοχή δεν προσβάλλεται από ισχυρούς ανέμους, γιατί είναι προστατευμένη λόγω του ότι βρίσκεται μέσα σε περίκλειστη θάλασσα (Παγασητικός κόλπος) εντός του όρμου Λιμνιώνα.

δ) Τη μορφολογία του πυθμένα ο οποίος συνίσταται από αμμώδη σύσταση και ήπιες κλίσεις με μικρά βάθη κοντά στην ακτή.

ε) Τον τομέα ανάπτυξης κυματισμού σε σχέση με το μέτωπο της ακτής ότι δηλαδή πρόκειται για ακτή με μικρό ανάπτυγμα πελάγους.

στ) Την μη ύπαρξη τεχνικών έργων στη περιοχή.

ζ) Την ύπαρξη μη ύπαρξη εγκεκριμένων χωροταξικών κατευθύνσεων και χρήσεων γης που επηρεάζουν την παράκτια ζώνη.

η) Την μη ύπαρξη καταγεγραμμένων δημόσιων κτημάτων κάθε κατηγορίας που βρίσκονται σε άμεση γειτνίαση με την παράκτια ζώνη.

θ) Ότι δεν υφίσταται Κτηματολόγιο.

ι) Την μη ύπαρξη ευπαθών οικοσυστημάτων και προστατευόμενων περιοχών.

κ) Την με αριθ. πρωτ. 4870/4-7-06 απόφαση Γεν.Γραμ. Περιφέρειας Θεσσαλίας (ΦΕΚ744/Δ΄/12-9-06) με την οποία καθορίστηκαν οι οριογραμμές αιγιαλού και παραλίας σε όμορη περιοχή με κοινή κορυφή αιγιαλού το σημείο Α35 και παραλίας το σημείο Α΄35, αποφασίζουμε:

Καθορίζουμε στο παραπάνω τοπογραφικό διάγραμμα:

1. Την οριογραμμή του αιγιαλού με κόκκινη συνεχή πολυγωνική γραμμή Α1, Α2, Α3, έως και Α35, της οποίας οι κορυφές εξασφαλίζονται με συντεταγμένες του κρατικού τριγωνομετρικού δικτύου.

2. Την οριογραμμή της παραλίας για την εξυπηρέτηση των σκοπών του άρθρου 1 § 2 του Ν. 2971/2001 με κίτρινη συνεχή πολυγωνική γραμμή Α΄1, Α΄2, Α΄3, ... έως και Α΄35, της οποίας οι πλευρές είναι παράλληλες της γραμμής αιγιαλού σε απόσταση σταθερή 15,00 μ.

Τα κτίσματα και οι κατασκευές μέσα στην ζώνη παραλίας δεν εξαιρούνται.

3. Αποφαινόμαστε ότι δεν υπάρχει παλαιός αιγιαλός

Η Επιτροπή


Ο Πρόεδρος
ΔΗΜΗΤΡΙΟΣ ΕΥΘΥΜΙΟΥ

Τα Μέλη

ΔΗΜΗΤΡΙΟΣ ΚΡΥΟΝΕΡΙΤΗΣ
ΒΑΣΙΛΙΚΗ ΧΑΤΖΗΠΛΗ
ΑΙΚΑΤΕΡΙΝΗ ΑΔΑΜΟΥ







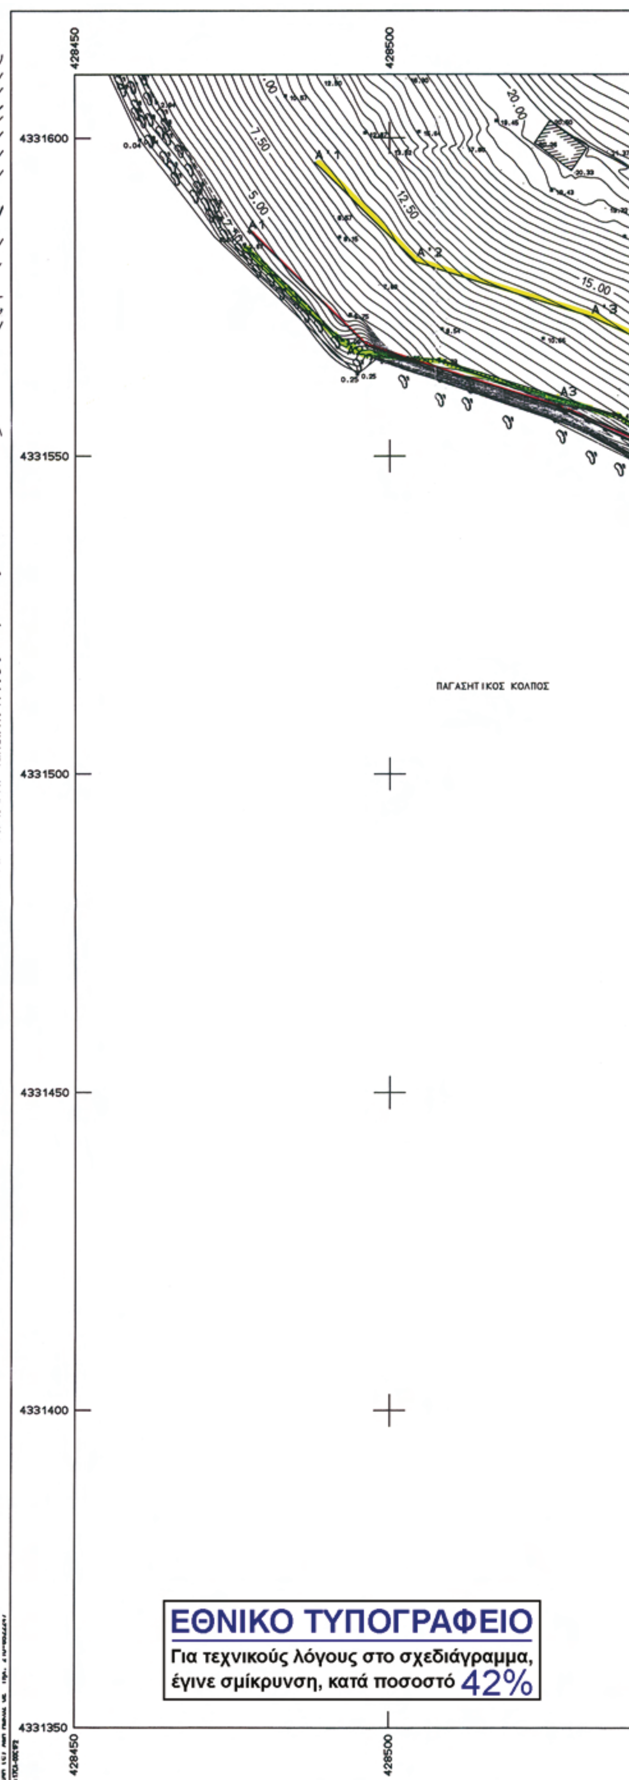

ΕΘΝΙΚΟ ΤΥΠΟΓΡΑΦΕΙΟ


Για τεχνικούς λόγους στο σχεδιάγραμμα, έγινε σμίκρυνση, κατά ποσοστό 42%

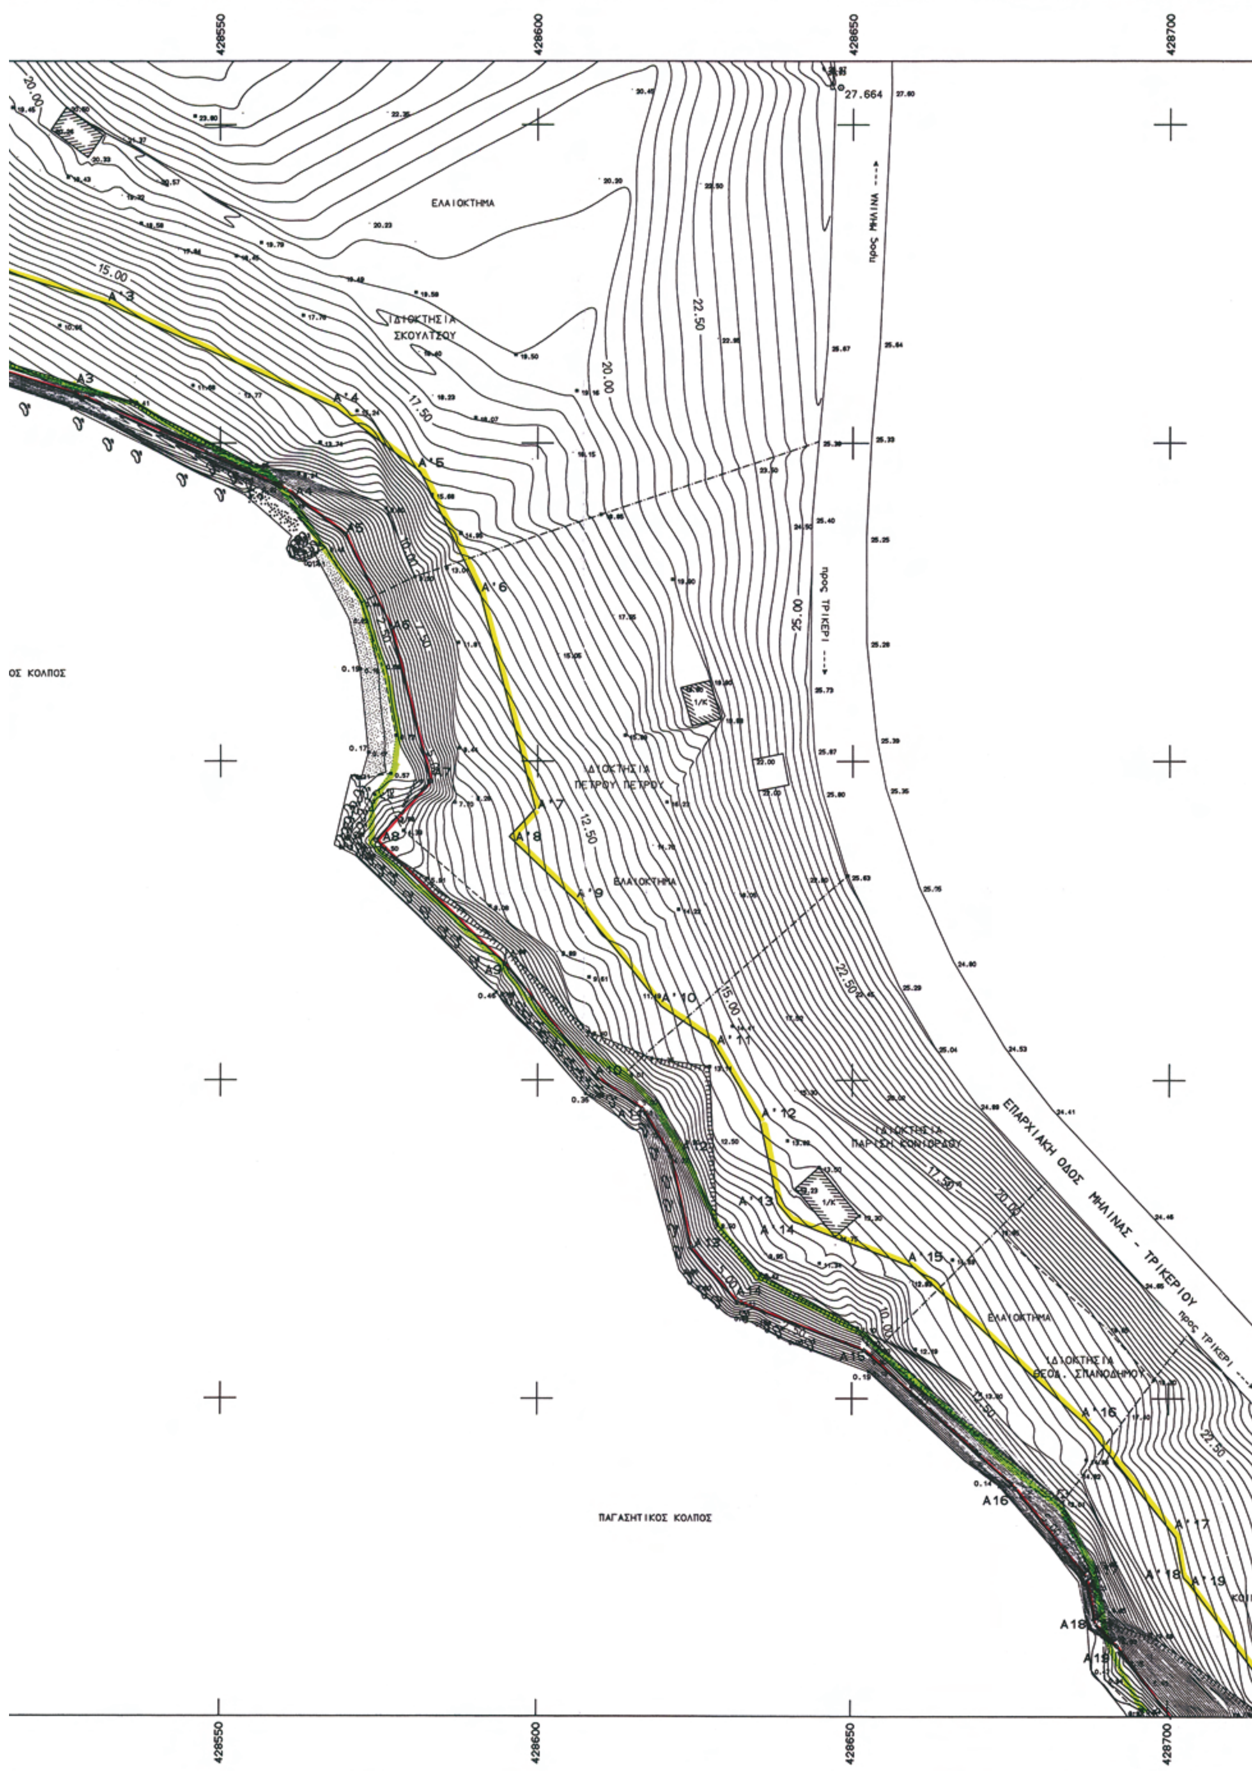
428550
428600
428650
428700
ΕΛΑΙΟΚΤΗΜΑ
ΙΔΙΟΚΤΗΣΙΑ ΣΚΟΥΛΤΣΟΥ
ΙΔΙΟΚΤΗΣΙΑ ΠΕΤΡΟΥ ΠΕΤΡΟΥ
ΙΔΙΟΚΤΗΣΙΑ ΠΑΡΙΣΗ ΚΟΝΤΟΡΔΟΥ
ΙΔΙΟΚΤΗΣΙΑ ΘΕΟΔ. ΣΠΑΝΟΔΗΜΟΥ
ΕΠΑΡΧΙΑΚΗ ΟΔΟΣ ΜΗΛΙΝΑΣ - ΤΡΙΚΕΡΙΟΥ
προς ΜΗΛΙΝΑ
προς ΤΡΙΚΕΡΙ
ΠΑΓΑΣΗΤΙΚΟΣ ΚΟΛΠΟΣ
ΟΣ ΚΟΛΠΟΣ
27.664
Α'3
Α'4
Α'5
Α'6
Α'7
Α'8
Α'9
Α'10
Α'11
Α'12
Α'13
Α'14
Α'15
Α'16
Α'17
Α'18
Α'19
Α3
Α5
Α6
Α7
Α8
Α9
Α15
Α16
Α18
Α19
15.00
17.50
20.00
22.50
25.00
12.50
10.00

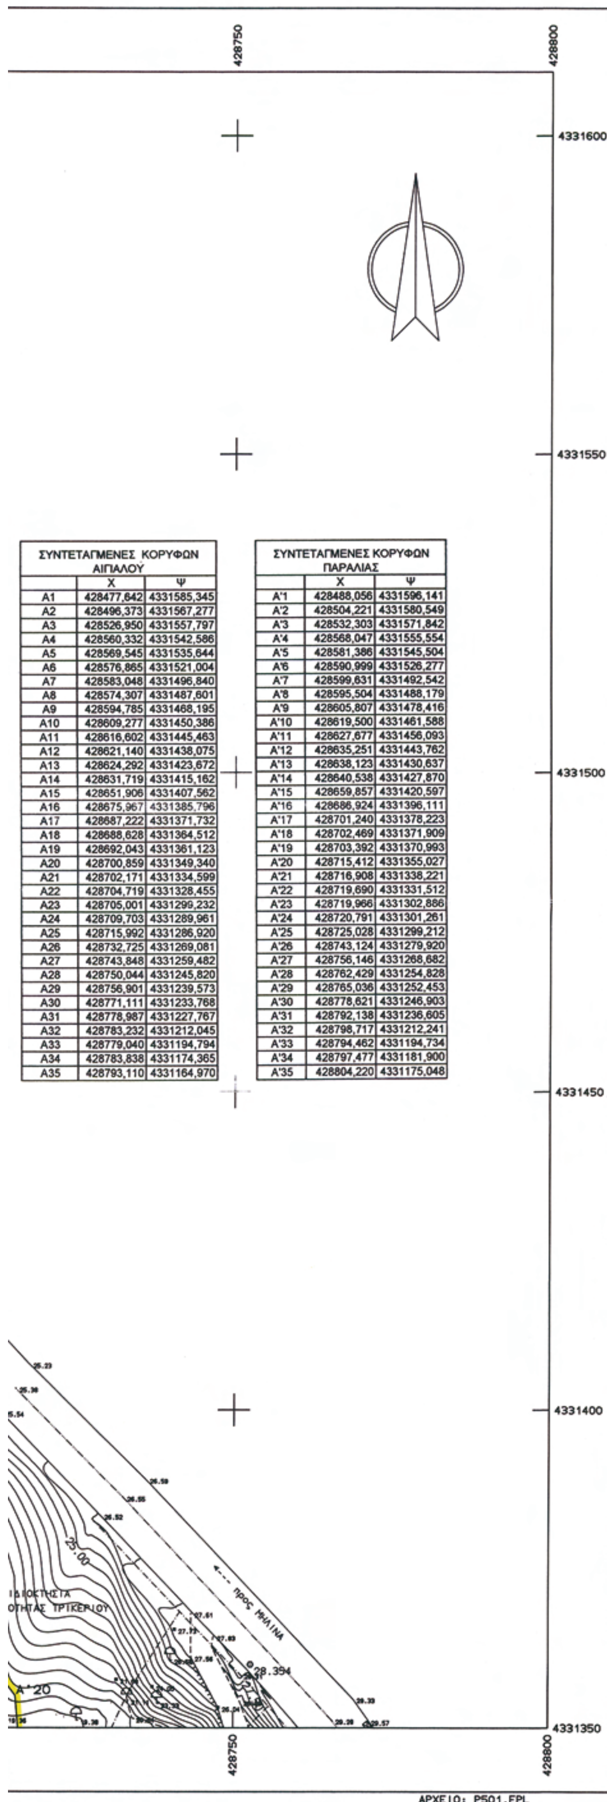

ΣΥΝΤΕΤΑΓΜΕΝΕΣ ΚΟΡΥΦΩΝ ΑΙΓΙΑΛΟΥ		
	Χ	Ψ
Α1	428477,642	4331585,345
Α2	428496,373	4331567,277
Α3	428526,950	4331557,797
Α4	428560,332	4331542,586
Α5	428569,545	4331535,644
Α6	428576,865	4331521,004
Α7	428583,048	4331496,840
Α8	428574,307	4331487,601
Α9	428594,785	4331468,195
Α10	428609,277	4331450,386
Α11	428616,602	4331445,463
Α12	428621,140	4331438,075
Α13	428624,292	4331423,672
Α14	428631,719	4331415,162
Α15	428651,906	4331407,562
Α16	428675,967	4331385,796
Α17	428687,222	4331371,732
Α18	428688,628	4331364,512
Α19	428692,043	4331361,123
Α20	428700,859	4331349,340
Α21	428702,171	4331334,599
Α22	428704,719	4331328,455
Α23	428705,001	4331299,232
Α24	428709,703	4331289,961
Α25	428715,992	4331286,920
Α26	428732,725	4331269,081
Α27	428743,848	4331259,482
Α28	428750,044	4331245,820
Α29	428756,901	4331239,573
Α30	428771,111	4331233,768
Α31	428778,987	4331227,767
Α32	428783,232	4331212,045
Α33	428779,040	4331194,794
Α34	428783,838	4331174,365
Α35	428793,110	4331164,970

ΣΥΝΤΕΤΑΓΜΕΝΕΣ ΚΟΡΥΦΩΝ ΠΑΡΑΛΙΑΣ		
	Χ	Ψ
Α'1	428488,056	4331596,141
Α'2	428504,221	4331580,549
Α'3	428532,303	4331571,842
Α'4	428568,047	4331555,554
Α'5	428581,386	4331545,504
Α'6	428590,999	4331526,277
Α'7	428599,631	4331492,542
Α'8	428595,504	4331488,179
Α'9	428605,807	4331478,416
Α'10	428619,500	4331461,588
Α'11	428627,677	4331456,093
Α'12	428635,251	4331443,762
Α'13	428638,123	4331430,637
Α'14	428640,538	4331427,870
Α'15	428659,857	4331420,597
Α'16	428686,924	4331396,111
Α'17	428701,240	4331378,223
Α'18	428702,469	4331371,909
Α'19	428703,392	4331370,993
Α'20	428715,412	4331355,027
Α'21	428716,908	4331338,221
Α'22	428719,690	4331331,512
Α'23	428719,966	4331302,886
Α'24	428720,791	4331301,261
Α'25	428725,028	4331299,212
Α'26	428743,124	4331279,920
Α'27	428756,146	4331268,682
Α'28	428762,429	4331254,828
Α'29	428765,036	4331252,453
Α'30	428778,621	4331246,903
Α'31	428792,138	4331236,605
Α'32	428798,717	4331212,241
Α'33	428794,462	4331194,734
Α'34	428797,477	4331181,900
Α'35	428804,220	4331175,048

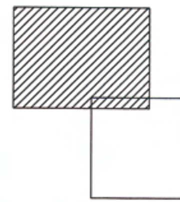

ΥΠΟΜΝΗΜΑ

ΓΡΑΜΜΗ ΑΙΓΙΑΛΟΥ
ΓΡΑΜΜΗ ΠΑΡΑΛΙΑΣ
ΓΡΑΜΜΗ ΒΛΑΣΤΗΣΗΣ

Στάση
Συρματόπλεγμα
Όριο
Ξηρολιθιά
Φυσικό πρανές
Ελιά
Δένδρο
Κωνοφόρο
Θάμνος
Βράχος
Αμμώδες εδαφος
Αμμοχαλικώδες εδαφος

Η αποτύπωση έγινε με G.P.S. και Ταχύμετρο.
Η εξάρτηση εγινε απο το Τριγωνομετρικο Δσημόχωμα με συν/νες
χ=429326.766 ψ=4332941.398 Η=129.230

ΠΟΛΥΓΩΝΟΜΕΤΡΙΑ :
Σ1 χ=428848.811 ψ=4331202.883 Η=28.666
Σ2 χ=428687.320 ψ=4330868.185 Η=23.733

ΥΠΟΥΡΓΕΙΟ ΟΙΚΟΝΟΜΙΑΣ ΚΑΙ ΟΙΚΟΝΟΜΙΚΩΝ
ΚΤΗΜΑΤΙΚΗ ΥΠΗΡΕΣΙΑ Ν. ΜΑΓΝΗΣΙΑΣ

ΤΟΠΟΓΡΑΦΙΚΟ ΔΙΑΓΡΑΜΜΑ
ΚΑΘΟΡΙΣΜΟΥ ΓΡΑΜΜΗΣ ΑΙΓΙΑΛΟΥ ΚΑΙ ΠΑΡΑΛΙΑΣ

ΠΕΡΙΟΧΗ: «ΜΑΡΑΘΙΑΣ» ή «ΔΙΑΛΕΤΑΡΕΪΚΑ»
ΔΗΜΟΣ: ΣΗΠΙΑΔΟΣ
ΝΟΜΟΥ : ΜΑΓΝΗΣΙΑΣ

ΕΝΔΙΑΦΕΡΟΜΕΝΟΣ :
ΝΙΚΟΛΑΟΣ ΜΠΑΖΑΝΗΣ

ΑΝΑΔΟΧΟΣ ΜΕΛΕΤΗΤΗΣ	ΥΠΟΓΡΑΦΗ	Ο ΣΥΝΤΑΞΑΣ	ΗΜΕΡΟΜΗΝΙΑ ΣΥΝΤΑΞΗΣ	ΥΠΟΓΡΑΦΗ
ΚΟΡΕΝΤΗΣ ΝΙΚΟΛΑΟΣ			ΑΥΓΟΥΣΤΟΣ 2009	

ΚΟΡΕΝΤΗΣ ΣΤ. ΝΙΚΟΛΑΟΣ
ΑΓΡ. ΤΟΠΟΓΡΑΦΟΣ ΜΗΧΑΝΙΚΟΣ Ε.Μ.Π.
ΣΟΛΩΝΟΣ 2 • ΒΟΛΟΣ • Α. Μ. Τ.Ε.Ε. 51853
ΑΦΜ 042825270 • ΔΟΥ Β΄ ΒΟΛΟΥ

ΥΠΟΜΝΗΜΑ ΕΠΙΤΡΟΠΗΣ
ΟΡΙΩΝ ΑΙΓΙΑΛΟΥ ΚΑΙ ΠΑΡΑΛΙΑΣ

Κόκκινη γραμμή – οριογραμμή Αιγιαλού
Κίτρινη γραμμή – οριογραμμή Παραλίας

Το παρόν τοπογραφικό διάγραμμα συνοδεύει την από 20/10/ 2009 Έκθεση της Επιτροπής Καθορισμού ορίων Αιγιαλού και Παραλίας.

Οι κορυφογραμμές εξασφαλίζονται όπως σημειώνεται στο διάγραμμα από συντεταγμένες του Κρατικού Δικτύου (ΕΓΣΑ 87).
Καθορίζεται ζώνη Παραλίας πλάτους 15 μέτρων όπου και όπως φαίνεται στο παρόν διάγραμμα για την εξυπηρέτηση των σκοπών του άρθρου 1 παράγραφος 2 του Ν. 2971/2001.
Η Επιτροπή διαπίστωσε ότι δεν υπάρχει Παλαιός Αιγιαλός.

ΘΕΩΡΗΘΗΚΕ
ΒΟΛΟΣ 20/10 /2009



Η ΜΗΧΑΝΙΚΟΣ ΤΗΣ Κ. Υ. Ν. ΜΑΓΝΗΣΙΑΣ
ΒΑΣΙΛΙΚΗ ΧΑΤΖΗΠΛΗ
ΤΟΠΟΓΡΑΦΟΣ ΜΗΧΑΝΙΚΟΣ

Η ΕΠΙΤΡΟΠΗ

Ο ΠΡΟΕΔΡΟΣ
ΠΡ/ΝΟΣ ΤΗΣ ΚΤΗΜΑΤΙΚΗΣ ΥΠΗΡΕΣΙΑΣ Ν. ΜΑΓΝΗΣΙΑΣ

ΤΑ ΜΕΛΗ
1. Ο ΛΙΜΕΝΑΡΧΗΣ ΒΟΛΟΥ
2. Ο ΜΗΧ/ΚΟΣ ΤΗΣ Κ.Υ.
3. Ο ΔΝΤΗΣ ΠΕ.ΧΩ.Π.Ε. ΝΑΜ
4. Ο ΔΝΤΗΣ ΠΕ.ΧΩ.Γ.Γ.Π.Θ.

ΤΡΙΓΩΝΟΜΕΤΡΙΚΗ ΕΞΑΡΤΗΣΗ:
ΚΡΑΤΙΚΟ ΤΡΙΓΩΝΟΜΕΤΡΙΚΟ ΔΙΚΤΥΟ


ΥΨΟΜΕΤΡΙΚΗ ΑΦΕΤΗΡΙΑ
ΜΕΣΗ ΣΤΑΘΜΗ ΘΑΛΑΣΣΑΣ

ΜΕΘΟΔΟΣ ΑΠΟΤΥΠΩΣΗΣ
ΤΑΧΥΜΕΤΡΙΚΗ

ΧΡΟΝΟΛΟΓΙΑ ΑΠΟΤΥΠΩΣΗΣ
ΑΥΓΟΥΣΤΟΣ 2009


ΚΛΙΜΑΚΑ 1:500
ΙΣΟΔΙΑΣΤΑΣΗ 0.50

ΑΡΙΘΜΟΣ ΣΧΕΔΙΟΥ
1

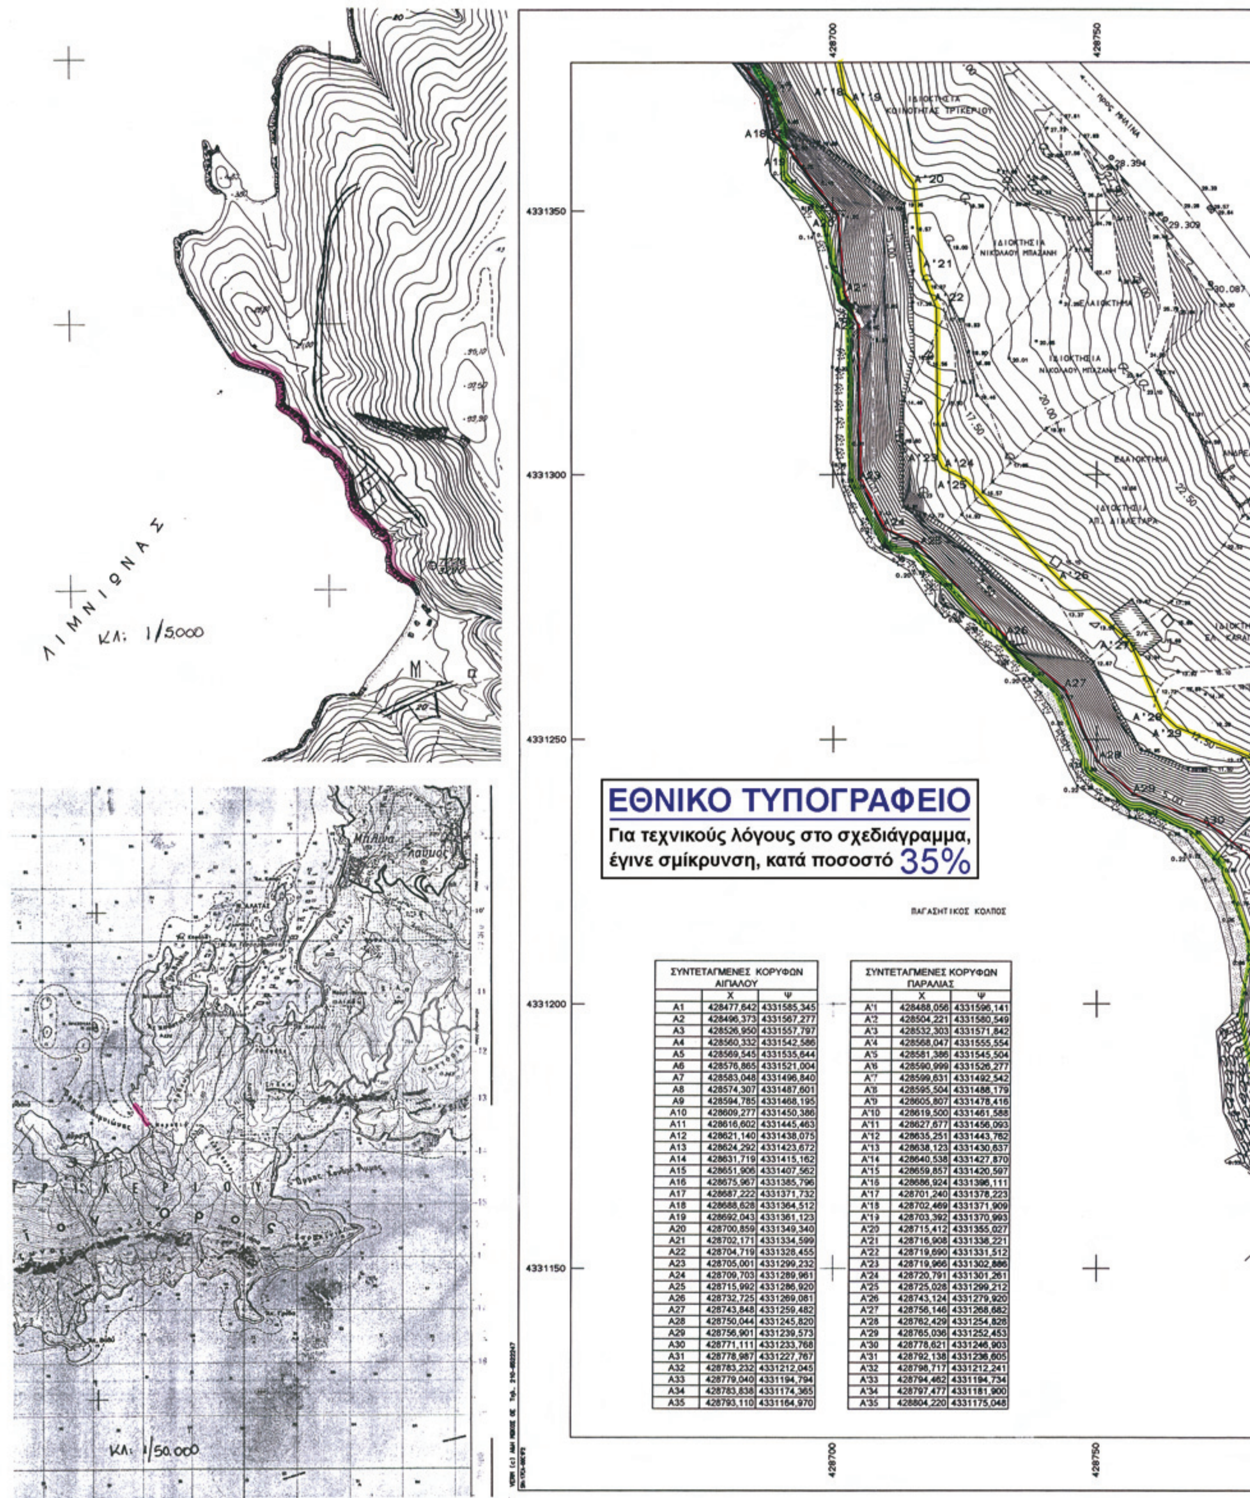

ΣΥΝΤΕΤΑΓΜΕΝΕΣ ΚΟΡΥΦΩΝ ΑΙΓΙΑΛΟΥ		
	X	Ψ
A1	428477,642	4331585,345
A2	428496,373	4331567,277
A3	428526,950	4331557,797
A4	428560,332	4331542,586
A5	428569,545	4331535,644
A6	428576,865	4331521,004
A7	428583,048	4331496,840
A8	428574,307	4331487,601
A9	428594,785	4331468,195
A10	428609,277	4331450,386
A11	428616,602	4331445,463
A12	428621,140	4331438,075
A13	428624,292	4331423,672
A14	428631,719	4331415,162
A15	428651,906	4331407,562
A16	428675,967	4331385,796
A17	428687,222	4331371,732
A18	428688,628	4331364,512
A19	428692,043	4331361,123
A20	428700,859	4331349,340
A21	428702,171	4331334,599
A22	428704,719	4331328,455
A23	428705,001	4331299,232
A24	428709,703	4331289,961
A25	428715,992	4331286,920
A26	428732,725	4331269,081
A27	428743,848	4331259,482
A28	428750,044	4331245,820
A29	428756,901	4331239,573
A30	428771,111	4331233,768
A31	428778,987	4331227,767
A32	428783,232	4331212,045
A33	428779,040	4331194,794
A34	428783,838	4331174,365
A35	428793,110	4331164,970

ΣΥΝΤΕΤΑΓΜΕΝΕΣ ΚΟΡΥΦΩΝ ΠΑΡΑΛΙΑΣ		
	X	Ψ
A'1	428488,056	4331596,141
A'2	428504,221	4331580,549
A'3	428532,303	4331571,842
A'4	428568,047	4331555,554
A'5	428581,386	4331545,504
A'6	428590,999	4331526,277
A'7	428599,631	4331492,542
A'8	428595,504	4331488,179
A'9	428605,807	4331478,416
A'10	428619,500	4331461,588
A'11	428627,677	4331456,093
A'12	428635,251	4331443,762
A'13	428638,123	4331430,637
A'14	428640,538	4331427,870
A'15	428659,857	4331420,597
A'16	428686,924	4331396,111
A'17	428701,240	4331378,223
A'18	428702,469	4331371,909
A'19	428703,392	4331370,993
A'20	428715,412	4331355,027
A'21	428716,908	4331338,221
A'22	428719,690	4331331,512
A'23	428719,966	4331302,886
A'24	428720,791	4331301,261
A'25	428725,028	4331299,212
A'26	428743,124	4331279,920
A'27	428756,146	4331268,682
A'28	428762,429	4331254,828
A'29	428765,036	4331252,453
A'30	428778,621	4331246,903
A'31	428792,138	4331236,605
A'32	428798,717	4331212,241
A'33	428794,462	4331194,734
A'34	428797,477	4331181,900
A'35	428804,220	4331175,048

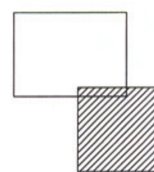

428800 428850 428900

4331350 4331300 4331250 4331200 4331150

ΥΠΟΜΝΗΜΑ

ΓΡΑΜΜΗ ΑΙΓΙΑΛΟΥ
ΓΡΑΜΜΗ ΠΑΡΑΛΙΑΣ
ΓΡΑΜΜΗ ΒΛΑΣΤΗΣΗΣ

Στάση
Συρματόπλεγμα
Όριο
Ξηρολιθιά
Φυσικό πρανές
Ελιά
Δένδρο
Κωνοφόρο
Θάμνος
Βράχος
Αμμώδες εδαφος
Αμμοχαλικώδες εδαφος

Η αποτύπωση έγινε με G.P.S. και Ταχύμετρο.
Η εξάρτηση εγινε απο το Τριγωνομετρικο Ασημόχωμα με συν/νες
χ=429326.766 ψ=4332941.398 Η=129.230

ΠΟΛΥΓΩΝΟΜΕΤΡΙΑ :
Σ1 χ=428848.811 ψ=4331202.883 Η=28.666
Σ2 χ=428687.320 ψ=4330868.185 Η=23.733

ΕΠΑΡΧΙΑΚΗ ΟΔΟΣ ΜΗΛΙΝΑΣ - ΤΡΙΚΕΡΙΟΥ

ΕΛΑΙΟΚΤΗΜΑ



ΑΡΧΕΙΟ: PS02.FPL

ΥΠΟΥΡΓΕΙΟ ΟΙΚΟΝΟΜΙΑΣ ΚΑΙ ΟΙΚΟΝΟΜΙΚΩΝ
ΚΤΗΜΑΤΙΚΗ ΥΠΗΡΕΣΙΑ Ν. ΜΑΓΝΗΣΙΑΣ

ΤΟΠΟΓΡΑΦΙΚΟ ΔΙΑΓΡΑΜΜΑ
ΚΑΘΟΡΙΣΜΟΥ ΓΡΑΜΜΗΣ ΑΙΓΙΑΛΟΥ ΚΑΙ ΠΑΡΑΛΙΑΣ

ΠΕΡΙΟΧΗ: «ΜΑΡΑΘΙΑΣ» ή «ΔΙΑΛΕΤΑΡΕΪΚΑ»
ΔΗΜΟΣ: ΣΗΠΙΑΔΟΣ
ΝΟΜΟΥ : ΜΑΓΝΗΣΙΑΣ

ΕΝΔΙΑΦΕΡΟΜΕΝΟΣ :
ΝΙΚΟΛΑΟΣ ΜΠΑΖΑΝΗΣ

ΑΝΑΔΟΧΟΣ ΜΕΛΕΤΗΤΗΣ	ΥΠΟΓΡΑΦΗ	ΗΜΕΡΟΜΗΝΙΑ ΣΥΝΤΑΞΗΣ	ΥΠΟΓΡΑΦΗ
ΚΟΡΕΝΤΗΣ ΝΙΚΟΛΑΟΣ	ΚΟΡΕΝΤΗΣ ΣΤ. ΝΙΚΟΛΑΟΣ ΑΓΡ. ΤΟΠΟΓΡΑΦΟΣ ΜΗΧΑΝΙΚΟΣ Ε.Μ.Π. ΣΟΛΩΝΟΣ 2 • ΒΟΛΟΣ • Α. Μ. Τ.Ε.Ε. 51853 ΑΦΜ 042825270 • ΔΟΥ Β΄ ΒΟΛΟΥ	ΑΥΓΟΥΣΤΟΣ 2009	

ΥΠΟΜΝΗΜΑ ΕΠΙΤΡΟΠΗΣ
ΟΡΙΩΝ ΑΙΓΙΑΛΟΥ ΚΑΙ ΠΑΡΑΛΙΑΣ

Κόκκινη γραμμή – οριογραμμή Αιγιαλού
Κίτρινη γραμμή – οριογραμμή Παραλίας

Το παρόν τοπογραφικό διάγραμμα συνοδεύει την από 20 /10/ 2009 Έκθεση της Επιτροπής Καθορισμού ορίων Αιγιαλού και Παραλίας.

Οι κορυφογραμμές εξασφαλίζονται όπως σημειώνεται στο διάγραμμα από συντεταγμένες του Κρατικού Δικτύου (ΕΓΣΑ 87).
Καθορίζεται ζώνη Παραλίας πλάτους 15 μέτρων όπου και όπως φαίνεται στο παρόν διάγραμμα για την εξυπηρέτηση των σκοπών του άρθρου 1 παράγραφος 2 του Ν. 2971/2001.
Η Επιτροπή διαπίστωσε ότι δεν υπάρχει Παλαιός Αιγιαλός.

ΘΕΩΡΗΘΗΚΕ
ΒΟΛΟΣ 20/10/2009



Η ΜΗΧΑΝΙΚΟΣ ΤΗΣ Κ. Υ. Ν. ΜΑΓΝΗΣΙΑΣ
ΒΑΣΙΛΙΚΗ ΧΑΤΖΗΠΛΗ
ΤΟΠΟΓΡΑΦΟΣ ΜΗΧΑΝΙΚΟΣ

Η ΕΠΙΤΡΟΠΗ

Ο ΠΡΟΕΔΡΟΣ
ΠΡ/ΝΟΣ ΤΗΣ ΚΤΗΜΑΤΙΚΗΣ ΥΠΗΡΕΣΙΑΣ Ν. ΜΑΓΝΗΣΙΑΣ

ΤΑ ΜΕΛΗ
1. Ο ΛΙΜΕΝΑΡΧΗΣ ΒΟΛΟΥ
2. Ο ΜΗΧ/ΚΟΣ ΤΗΣ Κ. Υ.
3. Ο ΔΝΤΗΣ ΠΕ.ΧΩ.Π.Ε. ΝΑΜ
4. Ο ΔΝΤΗΣ ΠΕ.ΧΩ.Γ.Γ.Π.Θ.

ΤΡΙΓΩΝΟΜΕΤΡΙΚΗ ΕΞΑΡΤΗΣΗ:
ΚΡΑΤΙΚΟ ΤΡΙΓΩΝΟΜΕΤΡΙΚΟ ΔΙΚΤΥΟ

ΥΨΟΜΕΤΡΙΚΗ ΑΦΕΤΗΡΙΑ
ΜΕΣΗ ΣΤΑΘΜΗ ΘΑΛΑΣΣΑΣ

ΜΕΘΟΔΟΣ ΑΠΟΤΥΠΩΣΗΣ
ΤΑΧΥΜΕΤΡΙΚΗ

ΧΡΟΝΟΛΟΓΙΑ ΑΠΟΤΥΠΩΣΗΣ
ΑΥΓΟΥΣΤΟΣ 2009

ΚΛΙΜΑΚΑ 1:500

ΙΣΟΔΙΑΣΤΑΣΗ 0.50

ΑΡΙΘΜΟΣ ΣΧΕΔΙΟΥ
2

ΕΘΝΙΚΟ ΤΥΠΟΓΡΑΦΕΙΟ

ΕΦΗΜΕΡΙΣ ΤΗΣ ΚΥΒΕΡΝΗΣΕΩΣ

ΠΕΡΙΦΕΡΕΙΑΚΑ ΓΡΑΦΕΙΑ ΠΩΛΗΣΗΣ Φ.Ε.Κ.

ΘΕΣΣΑΛΟΝΙΚΗ - Βασ. Όλγας 227	**23104 23956**	**ΚΟΜΟΤΗΝΗ** - Δημοκρατίας 1	**25310 22858**
ΠΕΙΡΑΙΑΣ - Ευρυπίδου 63	**210 4135228**	**ΛΑΡΙΣΑ** - Διοικητήριο	**2410 597449**
ΠΑΤΡΑ - Κορίνθου 327	**2610 638109**	**ΗΡΑΚΛΕΙΟ** - Πεδιάδος 2	**2810 300781**
ΙΩΑΝΝΙΝΑ - Διοικητήριο	**26510 87215**	**ΜΥΤΙΛΗΝΗ** - Πλ. Κωνσταντινουπόλεως 1	**22510 46654**

ΤΙΜΗ ΠΩΛΗΣΗΣ ΦΥΛΛΩΝ ΤΗΣ ΕΦΗΜΕΡΙΔΟΣ ΤΗΣ ΚΥΒΕΡΝΗΣΕΩΣ

Σε έντυπη μορφή:

- Για τα Φ.Ε.Κ. από 1 έως 16 σελίδες σε 1 € προσαυξανόμενη κατά 0,20 € για κάθε επιπλέον οκτασέλιδο ή μέρος αυτού.
- Για τα φωτοαντίγραφα Φ.Ε.Κ. σε 0,15 € ανά σελίδα.

Σε μορφή DVD/CD:

Τεύχος	Ετήσια έκδοση	Τριμηνιαία έκδοση	Μηνιαία έκδοση
Α΄	150 €	40 €	15 €
Β΄	300 €	80 €	30 €
Γ΄	50 €	-	-
Υ.Ο.Δ.Δ.	50 €	-	-
Δ΄	110 €	30 €	-

Τεύχος	Ετήσια έκδοση	Τριμηνιαία έκδοση	Μηνιαία έκδοση
Α.Α.Π.	110 €	30 €	-
Ε.Β.Ι.	100 €	-	-
Α.Ε.Δ.	5 €	-	-
Δ.Δ.Σ.	200 €	-	20 €
Α.Ε.-Ε.Π.Ε. και **Γ.Ε.Μ.Η.**	-	-	100 €

- Η τιμή πώλησης μεμονωμένων Φ.Ε.Κ. σε μορφή cd-rom από εκείνα που διατίθενται σε ψηφιακή μορφή και μέχρι 100 σελίδες, σε 5 € προσαυξανόμενη κατά 1 € ανά 50 σελίδες.
- Η τιμή πώλησης σε μορφή cd-rom/dvd, δημοσιευμάτων μιας εταιρείας στο τεύχος Α.Ε.-Ε.Π.Ε. και Γ.Ε.ΜΗ. σε 5 € ανά έτος.

ΠΑΡΑΓΓΕΛΙΑ ΚΑΙ ΑΠΟΣΤΟΛΗ Φ.Ε.Κ.: Τηλεφωνικά: 210 4071010 - fax: 210 4071010 - internet: http://www.et.gr

ΕΤΗΣΙΕΣ ΣΥΝΔΡΟΜΕΣ Φ.Ε.Κ.

Τεύχος	Έντυπη μορφή	Ψηφιακή μορφή
Α΄	225 €	190 €
Β΄	320 €	225 €
Γ΄	65 €	Δωρεάν
Υ.Ο.Δ.Δ.	65 €	Δωρεάν
Δ΄	160 €	80 €
Α.Α.Π.	160 €	80 €
Ε.Β.Ι.	65 €	33 €

Τεύχος	Έντυπη μορφή	Ψηφιακή μορφή
Α.Ε.Δ.	10 €	Δωρεάν
Α.Ε.-Ε.Π.Ε. και **Γ.Ε.Μ.Η.**	2.250 €	645 €
Δ.Δ.Σ.	225 €	95 €
Α.Σ.Ε.Π.	70 €	Δωρεάν
Ο.Π.Κ.	-	Δωρεάν
Α΄ + Β΄ + Δ΄ + Α.Α.Π.	-	450 €

- Το τεύχος Α.Σ.Ε.Π. (έντυπη μορφή) θα αποστέλλεται σε συνδρομητές ταχυδρομικά, με την επιβάρυνση των 70 €, ποσό το οποίο αφορά τα ταχυδρομικά έξοδα..
- Για την παροχή πρόσβασης μέσω διαδικτύου σε Φ.Ε.Κ. προηγουμένων ετών και συγκεκριμένα στα τεύχη: α) Α, Β, Δ, ΑΑΠ, Ε.Β.Ι. και Δ.Δ.Σ, η τιμή προσαυξάνεται, πέραν του ποσού της ετήσιας συνδρομής του 2007, κατά 40 € ανά έτος και ανά τεύχος και β) για το τεύχος Α.Ε.-Ε.Π.Ε. & Γ.Ε.ΜΗ, κατά 60 € ανά έτος παλαιότητας.

- Η καταβολή γίνεται σε όλες τις Δημόσιες Οικονομικές Υπηρεσίες (Δ.Ο.Υ.). Το πρωτότυπο διπλότυπο (έγγραφο αριθμ. πρωτ. 9067/28.2.2005 2η Υπηρεσία Επιτρόπου Ελεγκτικού Συνεδρίου) με φροντίδα των ενδιαφερομένων, πρέπει να αποστέλλεται ή να κατατίθεται στο Εθνικό Τυπογραφείο (Καποδιστρίου 34, Τ.Κ. 104 32 Αθήνα).
- Σημειώνεται ότι φωτοαντίγραφα διπλοτύπων, ταχυδρομικές Επιταγές για την εξόφληση της συνδρομής, δεν γίνονται δεκτά και θα επιστρέφονται.
- Οι οργανισμοί τοπικής αυτοδιοίκησης, τα νομικά πρόσωπα δημοσίου δικαίου, τα μέλη της Ένωσης Ιδιοκτητών Ημερησίου Τύπου Αθηνών και Επαρχίας, οι τηλεοπτικοί και ραδιοφωνικοί σταθμοί, η Ε.Σ.Η.Ε.Α, τα τριτοβάθμια συνδικαλιστικά Όργανα και οι τριτοβάθμιες επαγγελματικές ενώσεις δικαιούνται έκπτωσης πενήντα τοις εκατό (50%) επί της ετήσιας συνδρομής (τρέχον έτος + παλαιότητα).
- Το ποσό υπέρ ΤΑ.Π.Ε.Τ. [5% επί του ποσού συνδρομής (τρέχον έτος + παλαιότητα)], καταβάλλεται ολόκληρο (Κ.Α.Ε. 3512) και υπολογίζεται πριν την έκπτωση.
- Στην Ταχυδρομική συνδρομή του τεύχους Α.Σ.Ε.Π. δεν γίνεται έκπτωση.

Πληροφορίες για δημοσιεύματα που καταχωρούνται στα Φ.Ε.Κ. στο τηλ.: 210 527900.
Φωτοαντίγραφα παλαιών Φ.Ε.Κ.: Μάρνη 8, τηλ.: 210 8220885, 210 8222924, 210 5279050.
Οι πολίτες έχουν τη δυνατότητα ελεύθερης ανάγνωσης των δημοσιευμάτων που καταχωρούνται σε όλα τα τεύχη της Εφημερίδας της Κυβερνήσεως πλην εκείνων που καταχωρούνται στο τεύχος Α.Ε.-Ε.Π.Ε. από την ιστοσελίδα του Εθνικού Τυπογραφείου (www.et.gr)

ΟΙ ΥΠΗΡΕΣΙΕΣ ΕΞΥΠΗΡΕΤΗΣΗΣ ΠΟΛΙΤΩΝ ΛΕΙΤΟΥΡΓΟΥΝ ΚΑΘΗΜΕΡΙΝΑ ΑΠΟ 08:00 ΜΕΧΡΙ 13:00



ΑΠΟ ΤΟ ΕΘΝΙΚΟ ΤΥΠΟΓΡΑΦΕΙΟ
ΚΑΠΟΔΙΣΤΡΙΟΥ 34 * ΑΘΗΝΑ 104 32 * ΤΗΛ. 210 52 79 000 * FAX 210 52 21 004
ΗΛΕΚΤΡΟΝΙΚΗ ΔΙΕΥΘΥΝΣΗ: http://www.et.gr – e-mail: webmaster.et@et.gr